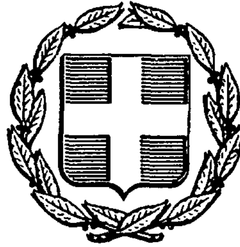


ΕΦΗΜΕΡΙΣ ΤΗΣ ΚΥΒΕΡΝΗΣΕΩΣ

ΤΗΣ ΕΛΛΗΝΙΚΗΣ ΔΗΜΟΚΡΑΤΙΑΣ

ΑΘΗΝΑ 30 ΑΠΡΙΛΙΟΥ 1987	ΤΕΥΧΟΣ ΤΕΤΑΡΤΟ	ΑΡΙΘΜΟΣ ΦΥΛΛΟΥ 355

ΠΕΡΙΕΧΟΜΕΝΑ

ΠΟΛΕΟΔΟΜΙΑ

ΑΠΟΦΑΣΕΙΣ

ΠΟΛΕΟΔΟΜΙΑ

ΑΠΟΦΑΣΕΙΣ

Αριθ. 422106/157 (1)

Τροποποίηση ρυμοτομικού σχεδίου Δήμου Νικαίας σε προσφυγικά τετράγωνα Ν. Πειραιά.

Ο ΝΟΜΑΡΧΗΣ ΠΕΙΡΑΙΑ

Έχοντας υπόψη:

1. Το Ν. Δ/γμα της 17.7/16.8.1923.
2. Την αριθ. 2 του άρθρου 4 του Ν. 622/77.
3. Το Π. Δ/γμα 183/9.5.86 (ΦΕΚ 70/Α/5.6.86).
4. Το Ν. Δ/γμα 1147/72 «περί διοικήσεως μείζονος πρωτευούσης».
5. Την εγκύκλιο με αριθ. Δ.7/13.1/17/11.12.72.
6. Το Π. Δ/γμα 910/77 «περί Οργανισμού Υ.Δ.Ε.».
7. Τον Ν. 1032/80 περί Υ.Χ.Ο.Π.
8. Τον Ν. 1558/85 περί Υ.ΠΕ.ΧΩ.ΔΕ.
9. Τους Ν. 1232/82 και 1235/82.
10. Την υπουργική απόφαση 7524/1151/83 (ΦΕΚ 767/Β/83).
11. Τη με αρ. 596/86 απόφαση του Δημ. Συμβουλίου του Δήμου Αλίμου.
12. Τη γνωμοδότηση του Ν.Σ.ΠΕ.ΧΩ–ΔΕ. από την συνεδρίαση της 13.2.87 πρακτ. 6, αποφασίζουμε:

Εγκρίνουμε την τροποποίηση του εγκεκριμένου ρυμοτομικού σχεδίου στα Ο.Τ. (185, 186, 187, 188, 189, 191, 199, 200, 201, 205, 206, 207, 195, 136, 137, 138, 153, 154, 155, 169, 170, 171, 177, 178, 179, 139, 140, 141, 142, 156, 157, 158, 159, 172, 173, 175, 180, 181, 182, 183, 72, 86, 87, 101, 102, 103, 104, 115, 116, 117, 118, 131, 133, 82, 85, 100, 111, 114, 130, 55, 65, 66, 67, 78, 79, 80, 81, 93, 94, 95, 96, 107, 108, 109, 110, 123, 124, 125, 126, 52, 53, 61, 63, 75, 76, 77, 90, 91, 92, 106, 120, 121, 122, 4, 6, 7, 5, 8, 42, 48, 50, 56, 57, 59, 68, 69, 71, 43, 44, 45, 46, 47) με την κατάργηση των εγκεκριμένων αδιεξόδων οδών με μη δυνατότητα προσκύρωσής των.

Η απόφαση αυτή να δημοσιευθεί στην Εφημερίδα της Κυβερνήσεως.

Πειραιάς, 24 Φεβρουαρίου 1987

Ο Νομάρχης

Α. ΦΟΥΡΑΣ

ΟΔΟΣ ΤΡΑΠΕΖΟΥΝΤΟΣ

ΟΔΟΣ ΣΑΜΨΟΥΝΤΟΣ

ΟΔΟΣ ΡΑΙΔΕΣΤΟΥ

ΝΟΜΑΡΧΙΑ ΠΕΙΡΑΙΑ

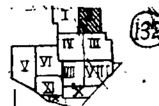
214 210 213 211 203 202 212 197 196 195 188 187

ΔΗΜΟΣ Ν. ΚΟΚΚΙΝΙΑΣ

1 : 500

ΚΟΚΚΙΝΙΑ

II



ΟΔΟΣ ΦΙΛΑΔΕΛΦΕΙΑΣ

ΟΔΟΣ ΓΡΑΠΕΖΟΥΝΤΟΣ

ΟΔΟΣ ΣΑΜΨΟΥΝΤΟΣ

ΟΔΟΣ ΠΡΑΙΑΕΙΤΟΥ

ΟΔΟΣ ΠΡΟΥΣΣΗΣ

ΚΟΙΝΟΧΡ. ΧΩΡΟΣ

ΣΧΟΛΕΙΟΝ

ΑΓΙΟΣ ΓΕΩΡΓΙΟΣ

207 206 205 204 201 200 199 198 194 193 192 191 187 186 186 185

NOMAPXIA ΠΕΙΡΑΙΑ

ΣΥΝΟΔΕΥΕΙ ΤΗΝ ΜΕ ΑΡ. 422106/157 ΑΠΟΦΑΣΗ ΠΕΡΙ ΤΡΟΠΟΠΟΙΗΣΗΣ ΡΥΜ. ΣΧΕΔΙΟΥ ΔΗΜΟΥ ΝΙΚΑΙΑΣ ΣΕ ΠΡΟΣΦΥΓΙΚΑ ΤΕΤΡΑΓΩΝΑ

ΠΕΙΡΑΙΑΣ 24-3-1987

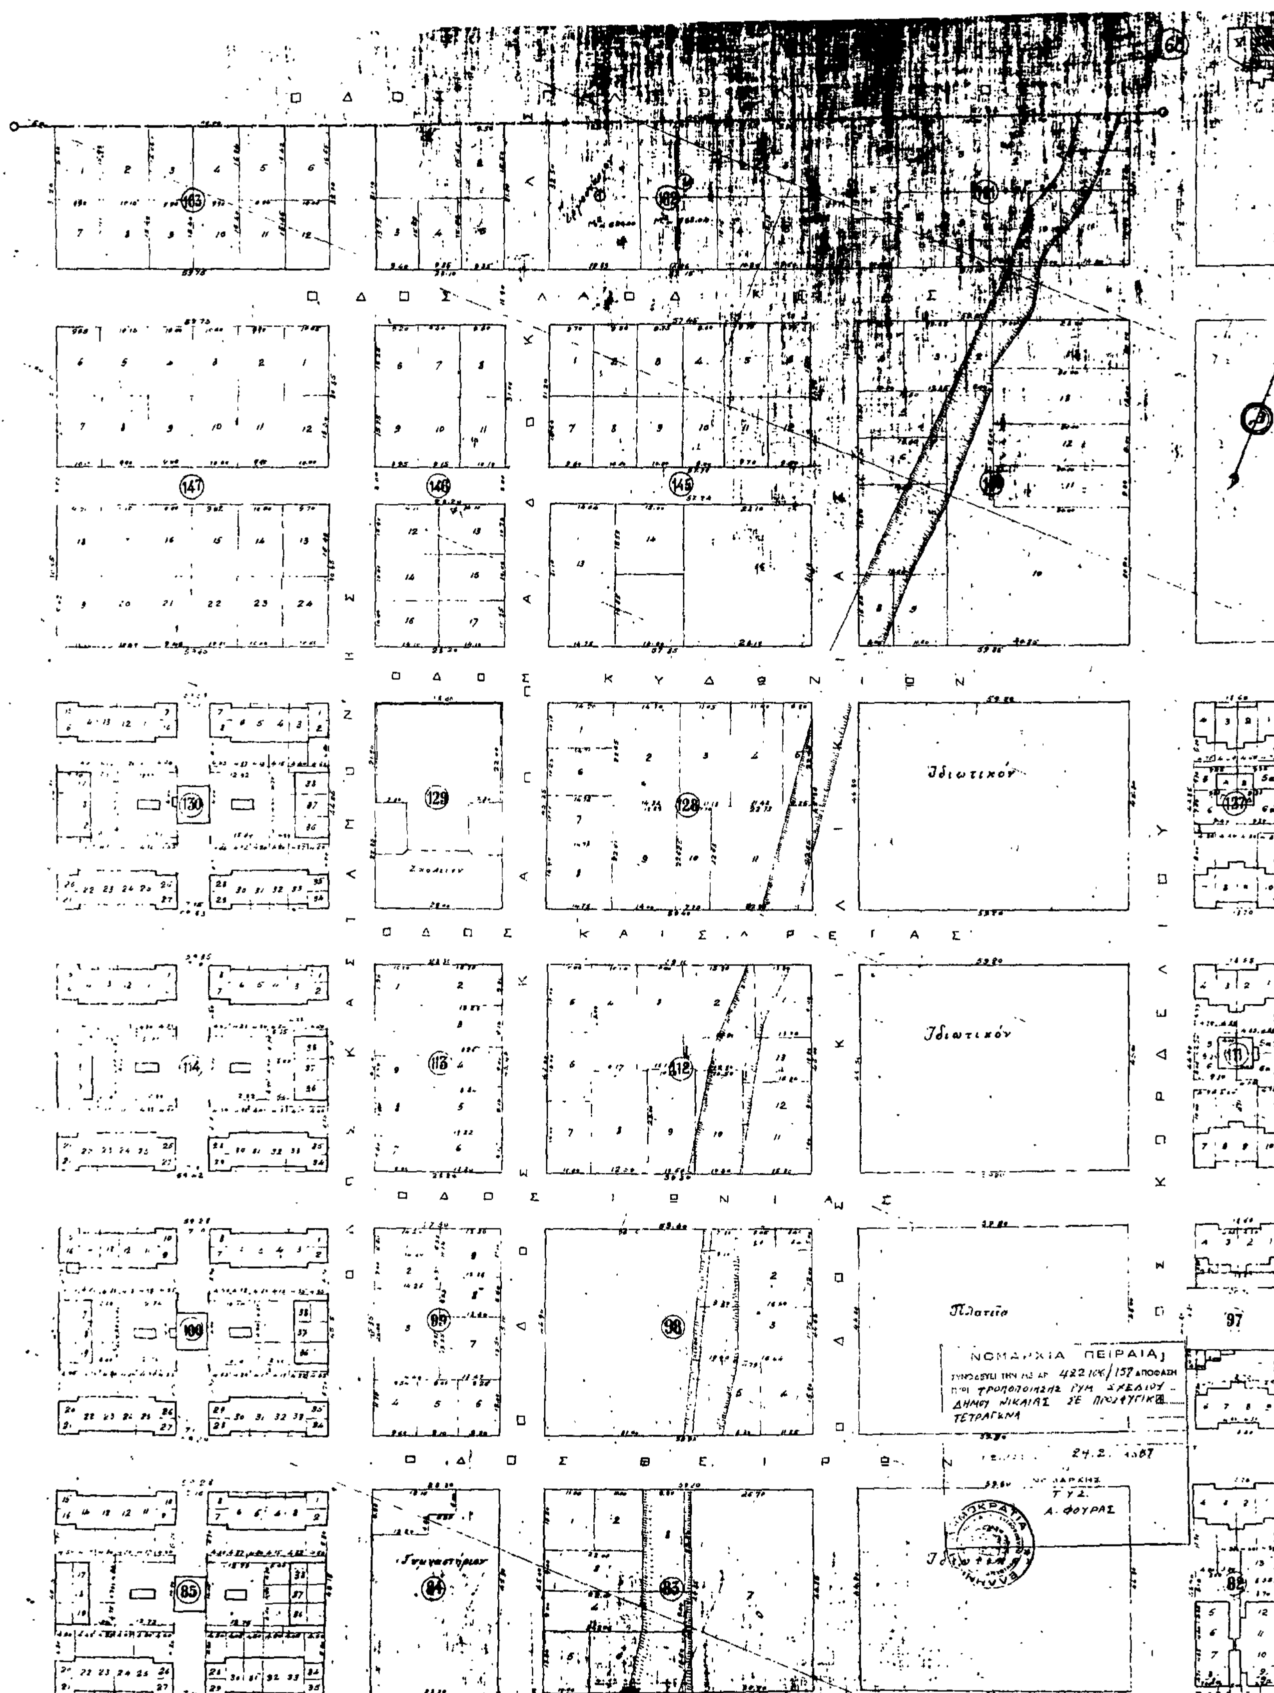
Ο ΝΟΜΑΡΧΗΣ

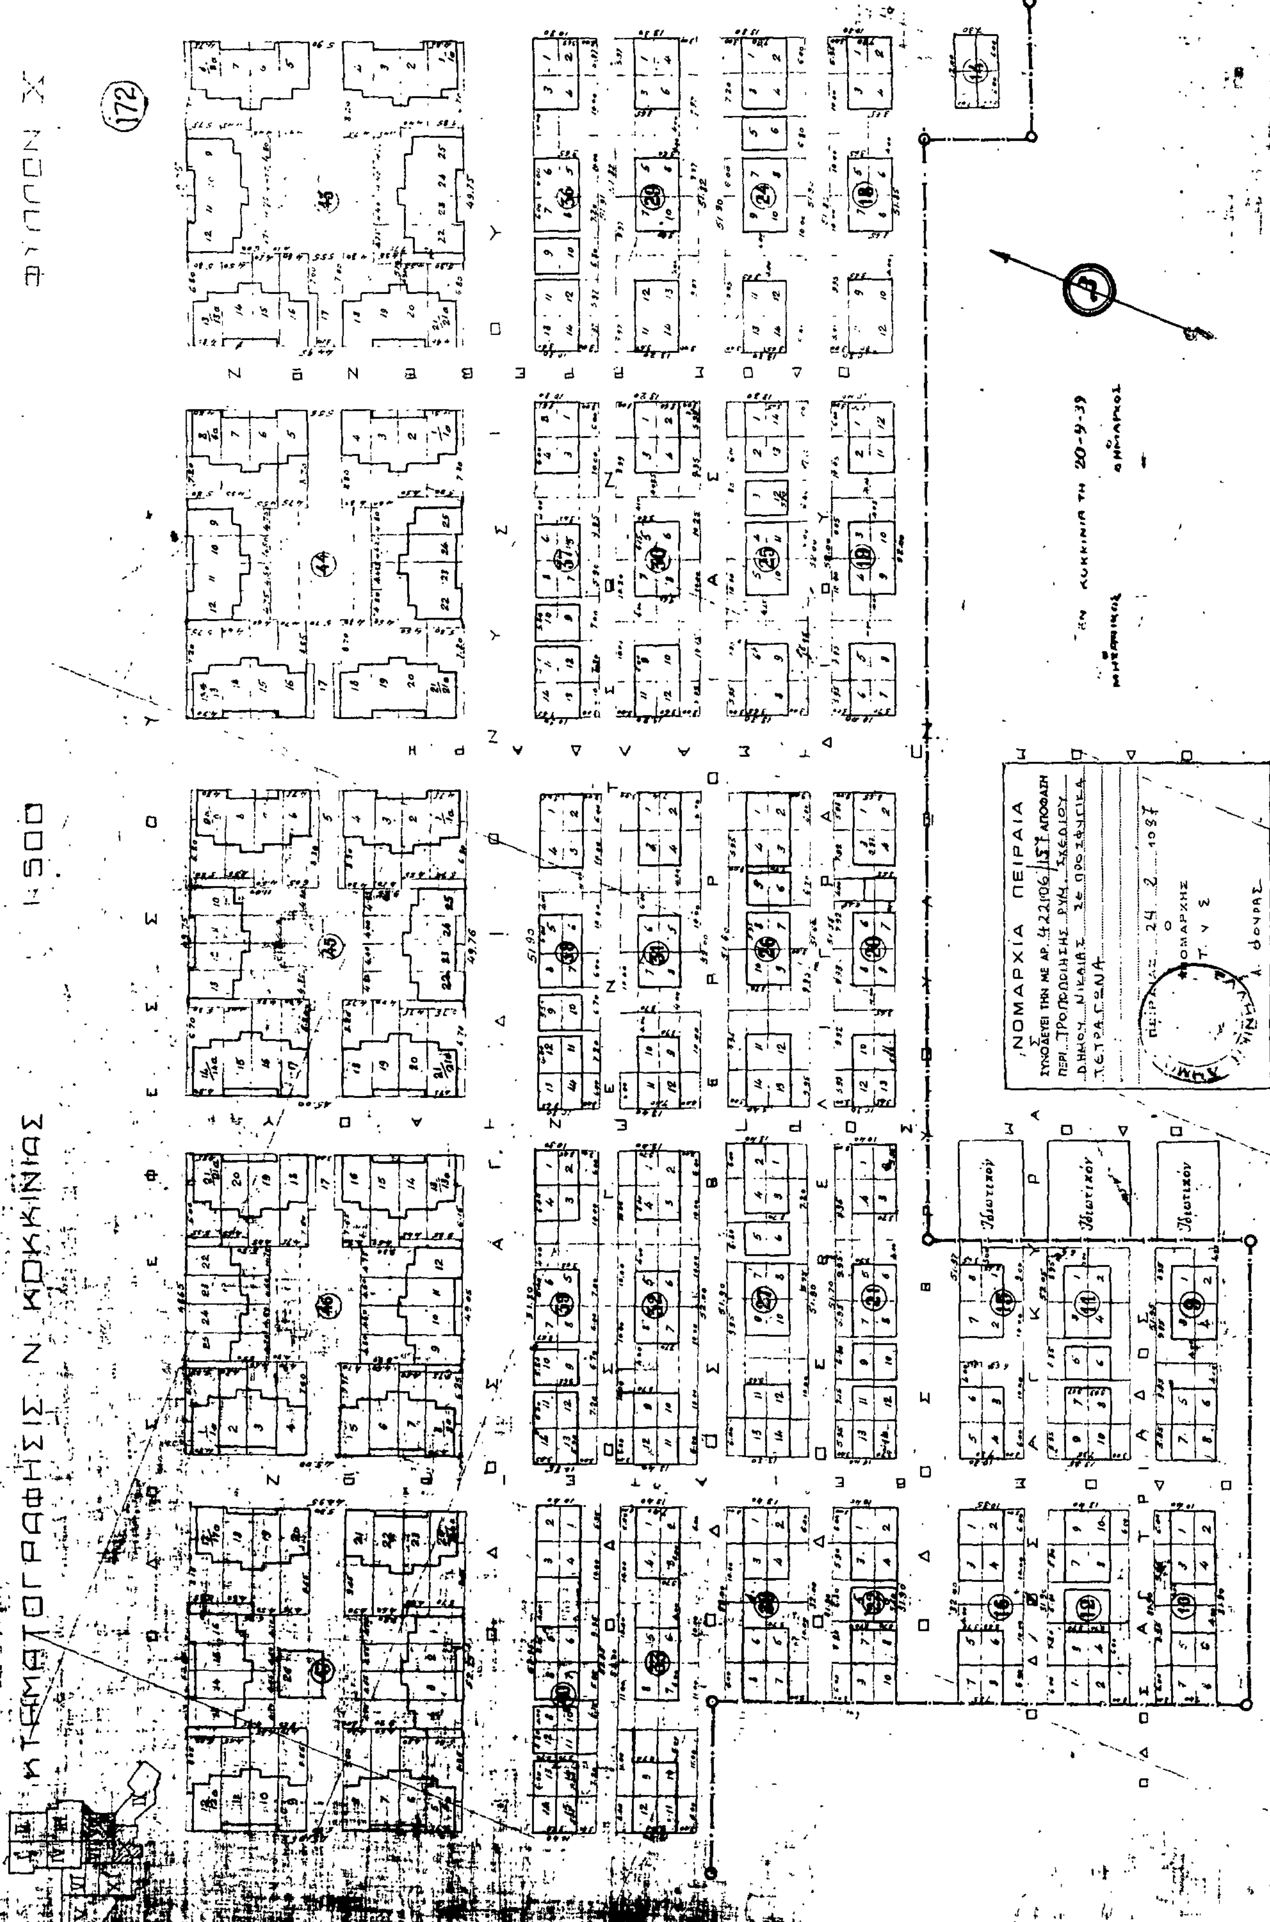
Τ.Υ.Σ.

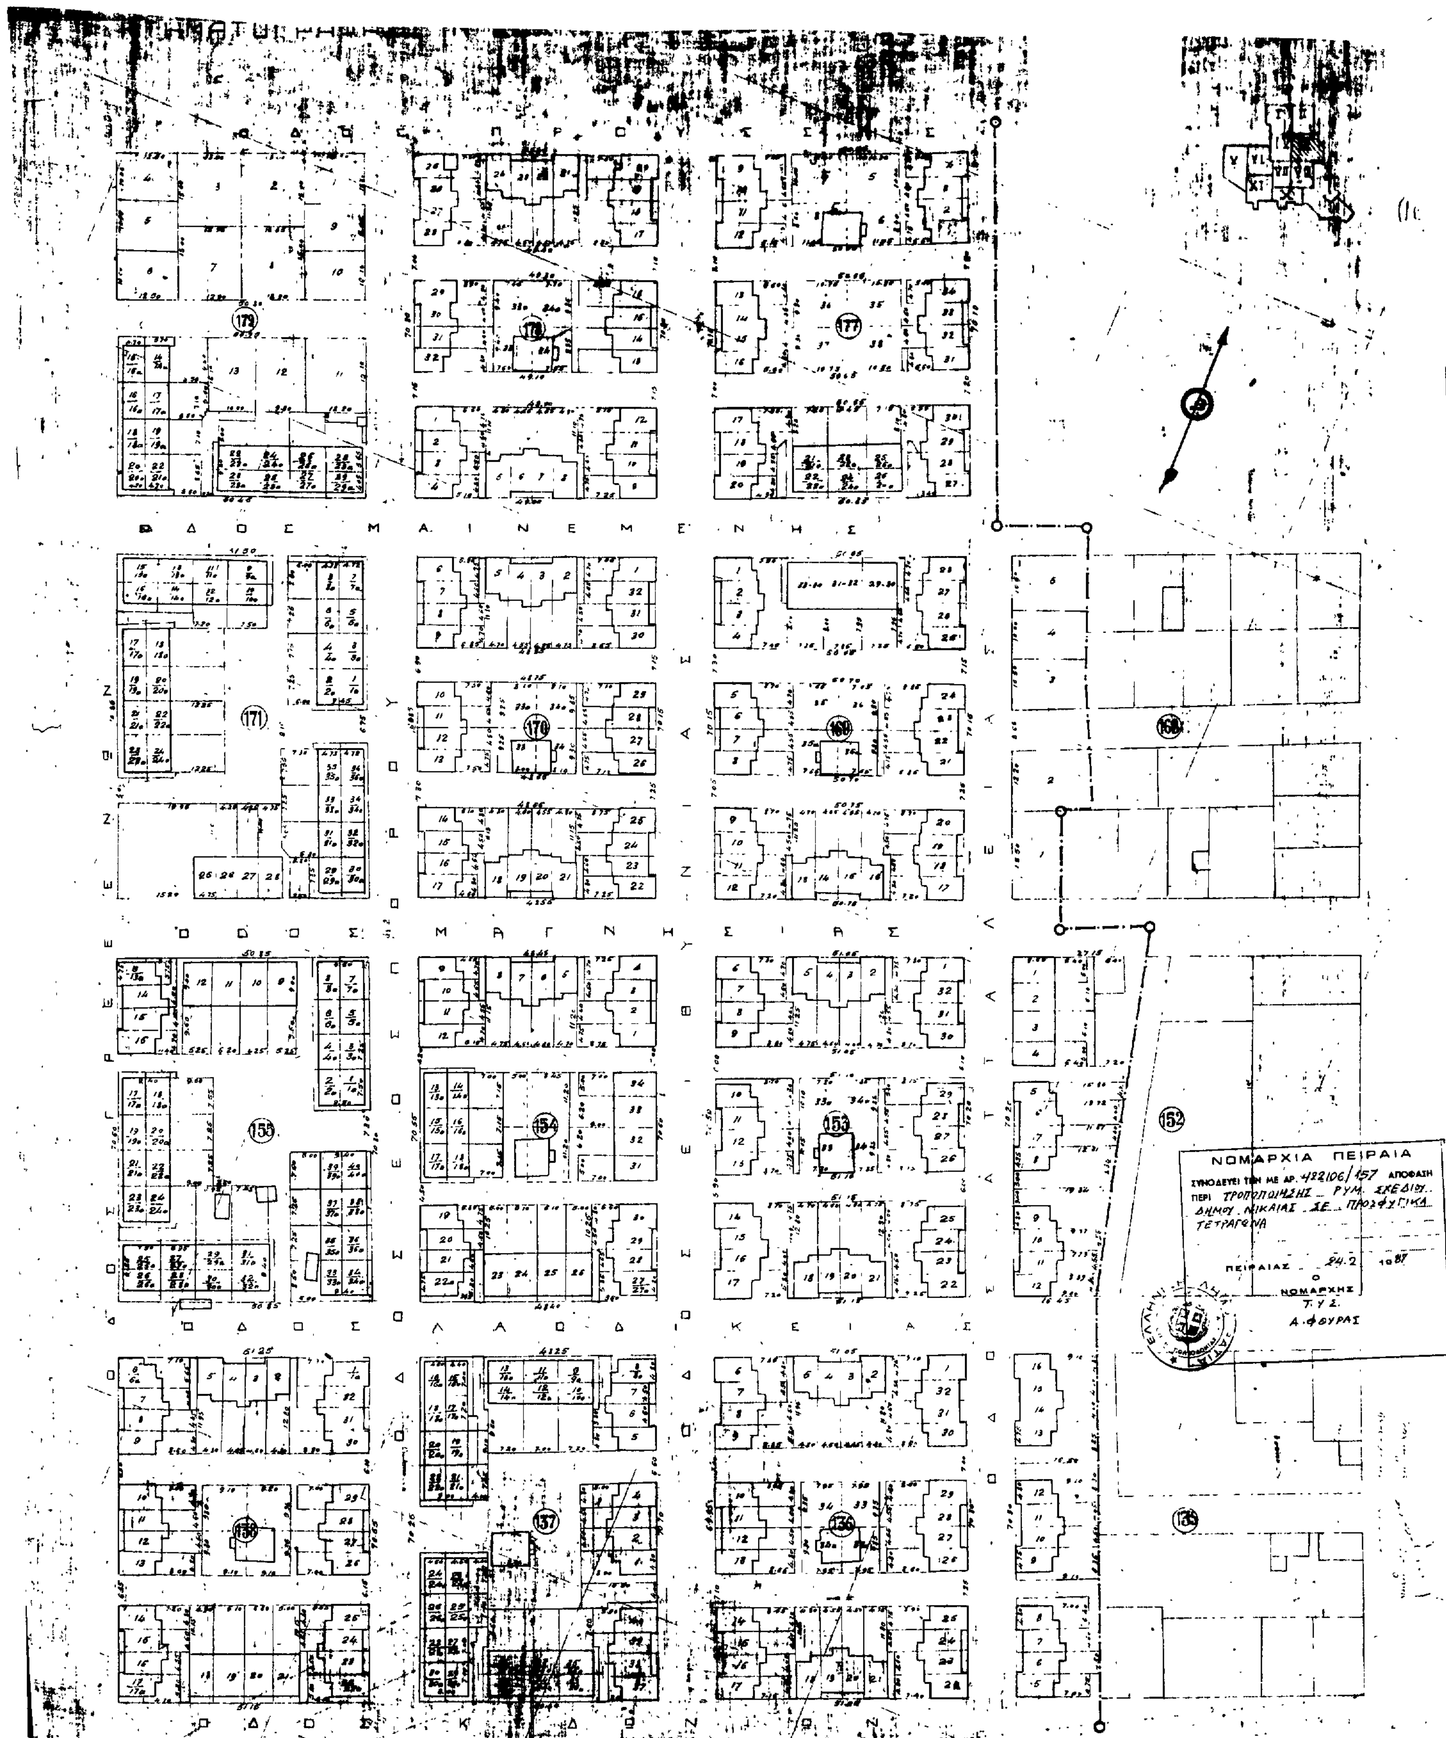
Α. ΦΟΥΡΑΣ

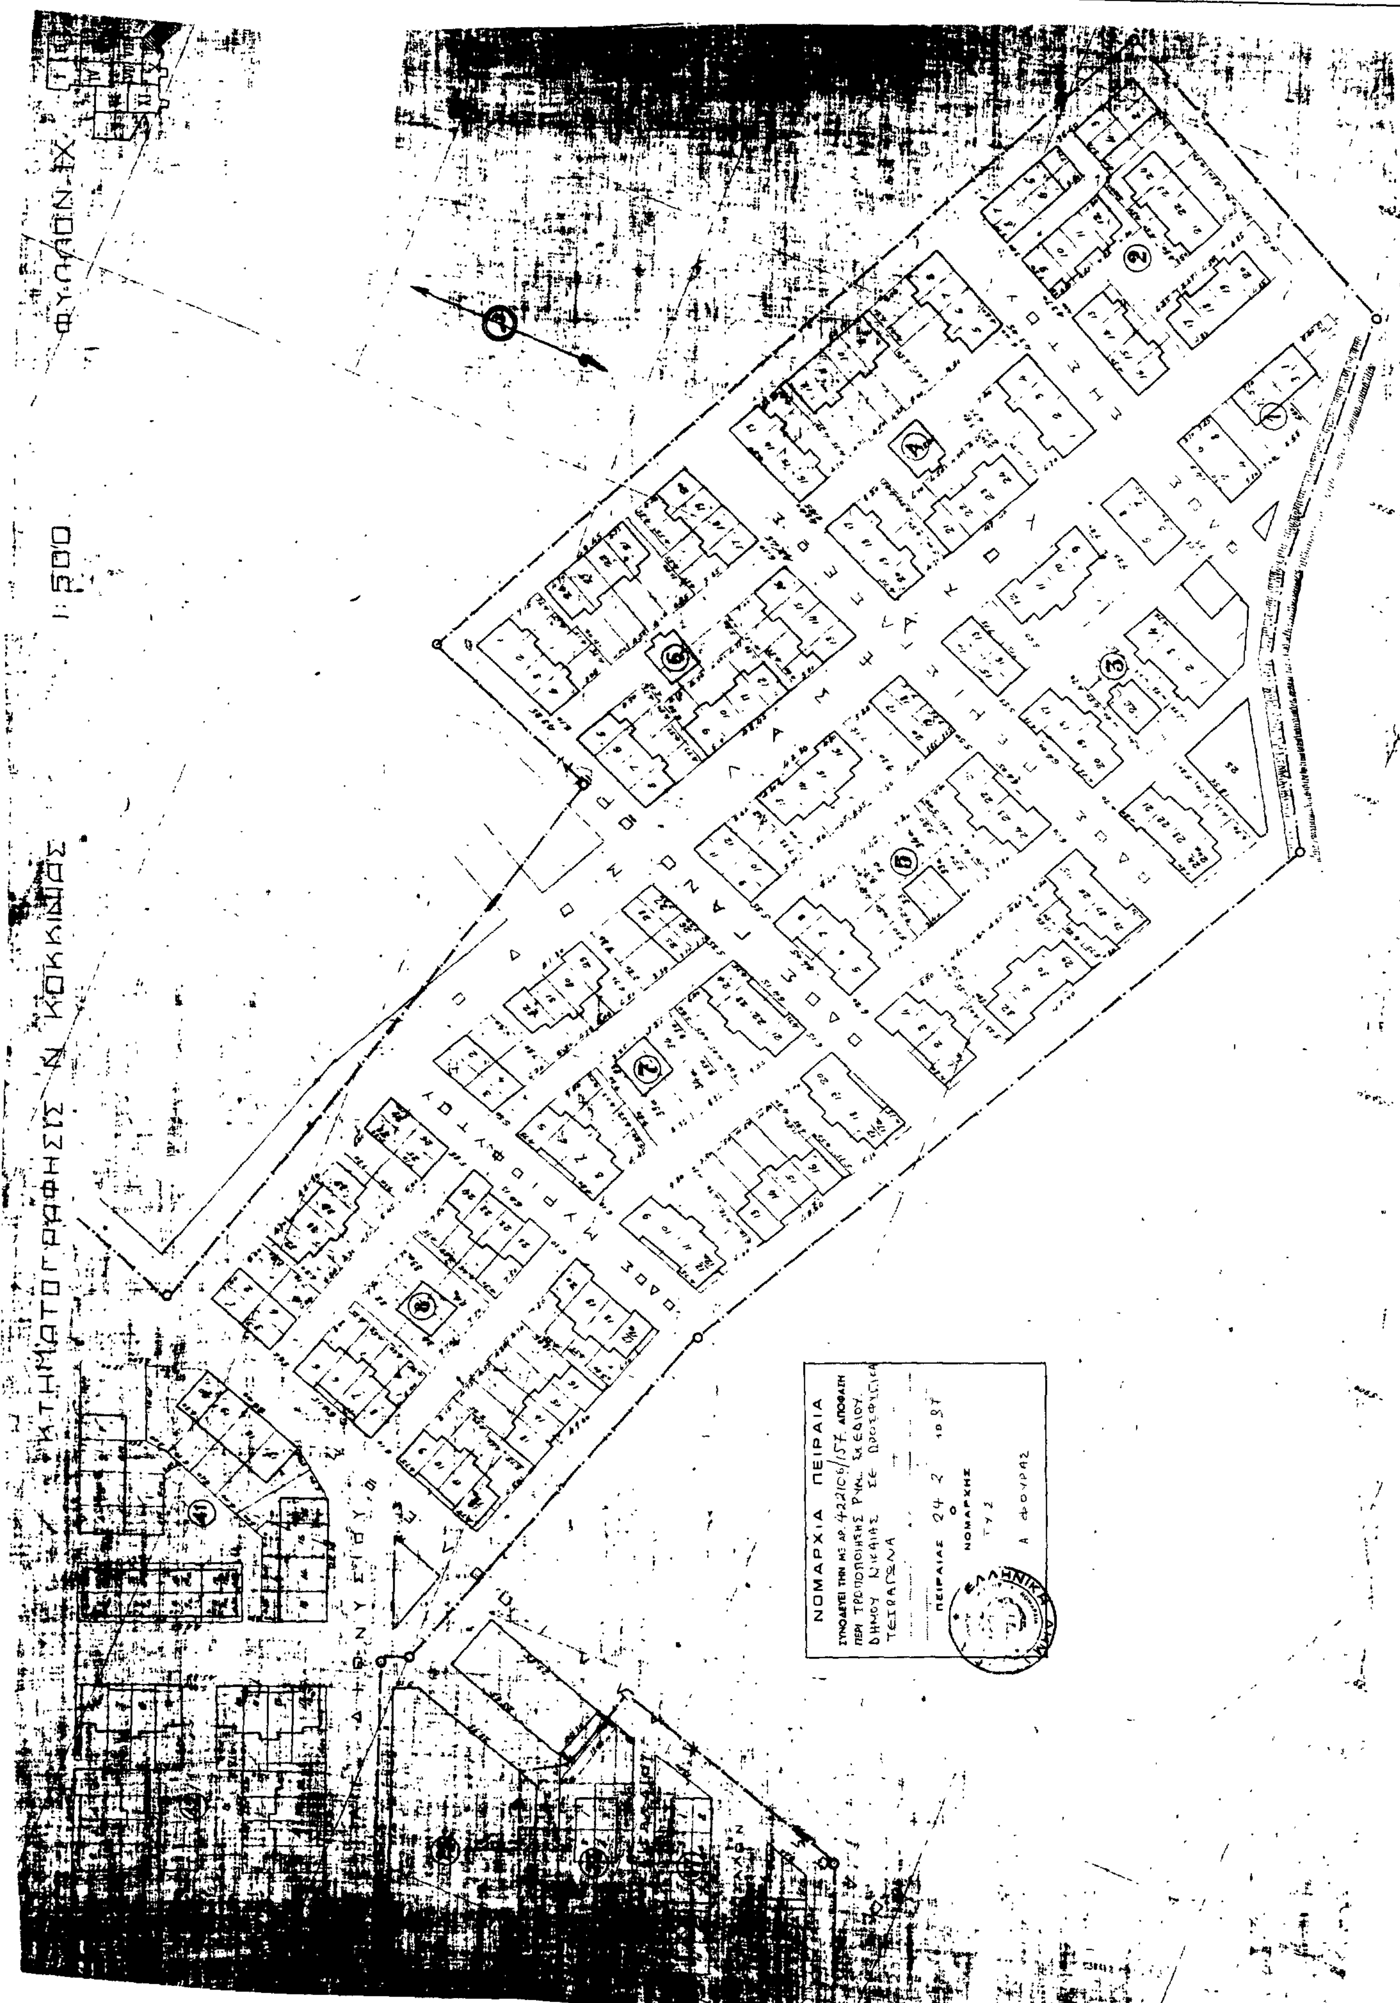


ΚΤΗΜΑΤΟΓΡΑΦΗΣΙΣ Ν. ΚΟΚΚΙΝΙΑΣ
1:500
ΦΥΛΛΟΝ VII
ΟΔΟΣ ΚΑΙΣΑΡΕΙΑΣ
ΟΔΟΣ ΗΛΙΟΥΠΟΛΕΩΣ
ΟΔΟΣ ΖΩΟΔΟΧΟΥ ΠΗΓΗΣ
Άγιος Νικόλαος
Ιδιωτικόν
ΕΛΕΥΘΕΡΙΟΥ
ΒΕΝΙΖΕΛΟΥ
ΝΟΜΑΡΧΙΑ ΠΕΙΡΑΙΑ
ΣΥΝΟΔΕΥΕΙ ΤΗΝ ΜΕ ΑΡ. 422106/157 ΑΠΟΦΑΣΗ
ΠΕΡΙ ΤΡΟΠΟΠΟΙΗΣΗΣ ΡΥΜ. ΣΧΕΔΙΟΥ
ΔΗΜΟΥ ΝΙΚΑΙΑΣ ΣΕ ΠΡΟΣΦΥΓΙΚΑ
ΤΕΤΡΑΓΩΝΑ
24.8.1987
Ο ΝΟΜΑΡΧΗΣ
Α. ΦΟΥΡΑΣ


ΟΔΟΣ ΚΥΔΩΝΙΩΝ
ΟΔΟΣ ΚΑΙΣΑΡΕΙΑΣ
ΟΔΟΣ ΙΩΝΙΑΣ
Ιδιωτικόν
Ιδιωτικόν
Σχολείον
Πλατεία
Γυμναστήριον
ΝΟΜΑΡΧΙΑ ΠΕΙΡΑΙΑ
ΣΥΝΟΔΕΥΕΙ ΤΗΝ ΥΠ' ΑΡ. 422 ΙΟΚ/157 ΑΠΟΦΑΣΗ
ΠΕΡΙ ΤΡΟΠΟΠΟΙΗΣΗΣ ΡΥΜ. ΣΧΕΔΙΟΥ ΔΗΜΟΥ ΝΙΚΑΙΑΣ ΣΕ ΠΡΟΣΦΥΓΙΚΑ ΤΕΤΡΑΓΩΝΑ
24.2.
Τ.Υ.Σ.
Α. ΦΟΥΡΑΣ
163
147
146
145
130
129
128
127
114
113
112
111
100
99
98
97
85
84
83
82


ΚΤΗΜΑΤΟΓΡΑΦΗΣΙΣ Ν. ΚΟΚΚΙΝΙΑΣ
1:500
ΦΥΛΛΟΝ Χ
172
ΝΟΜΑΡΧΙΑ ΠΕΙΡΑΙΑ


ΟΔΟΣ ΜΑΙΝΕΜΕΝΗΣ
ΟΔΟΣ ΜΑΓΝΗΣΙΑΣ
ΟΔΟΣ ΛΑΟΔΙΚΕΙΑΣ
179
178
177
171
170
169
168
155
154
153
152
156
137
136
135
ΝΟΜΑΡΧΙΑ ΠΕΙΡΑΙΑ
ΣΥΝΟΔΕΥΕΙ ΤΗΝ ΜΕ ΑΡ. 422106/157 ΑΠΟΦΑΣΗ
ΠΕΡΙ ΤΡΟΠΟΠΟΙΗΣΗΣ ΡΥΜ. ΣΧΕΔΙΟΥ ΔΗΜΟΥ ΝΙΚΑΙΑΣ ΣΕ ΠΡΟΣΦΥΓΙΚΑ ΤΕΤΡΑΓΩΝΑ
ΠΕΙΡΑΙΑΣ 24.2 1987
Ο ΝΟΜΑΡΧΗΣ
Τ.Υ.Σ.
Α. ΦΘΥΡΑΣ


ΚΤΗΜΑΤΟΓΡΑΦΗΣΙΣ Ν. ΚΟΚΚΙΝΙΔΑΣ
1:500
ΦΥΛΛΟΝ IX
ΝΟΜΑΡΧΙΑ ΠΕΙΡΑΙΑ
ΣΥΝΟΔΕΥΕΙ ΤΗΝ ΗΣ ΑΡ. 4221Ο6/157 ΑΠΟΦΑΣΗ
ΠΕΡΙ ΤΡΟΠΟΠΟΙΗΣΗΣ ΡΥΜ. ΣΧΕΔΙΟΥ
ΔΗΜΟΥ ΝΙΚΑΙΑΣ ΣΕ ΠΡΟΣΦΥΓΙΚΑ
ΤΕΙΡΑΓΩΝΑ
ΠΕΙΡΑΙΑΣ 24 2 1987
Ο
ΝΟΜΑΡΧΗΣ
ΤΥΣ
Α ΦΟΥΡΑΣ

ΚΤΗΜΑΤΟΓΡΑΦΗΣΙΣ Ν. ΚΟΚΚΙΝΙΑΣ 1:500 ΦΥΛΛΟΝ XI

(173)

ΝΟΜΑΡΧΙΑ ΠΕΙΡΑΙΑ

Ο ΝΟΜΑΡΧΗΣ

ΦΟΥΡΑΣ

ΦΥΛΛΟΝ VI

1:500

ΟΔΟΣ ΛΑΟΔΙΚΕΙΑΣ

ΟΔΟΣ ΚΥΔΩΝΙΩΝ

ΟΔΟΣ ΘΕΙΡΩΝ

ΟΔΟΣ ΗΛΙΟΥΠΟΛΕΩΣ

ΝΟΜΑΡΧΙΑ ΠΕΙΡΑΙΑ

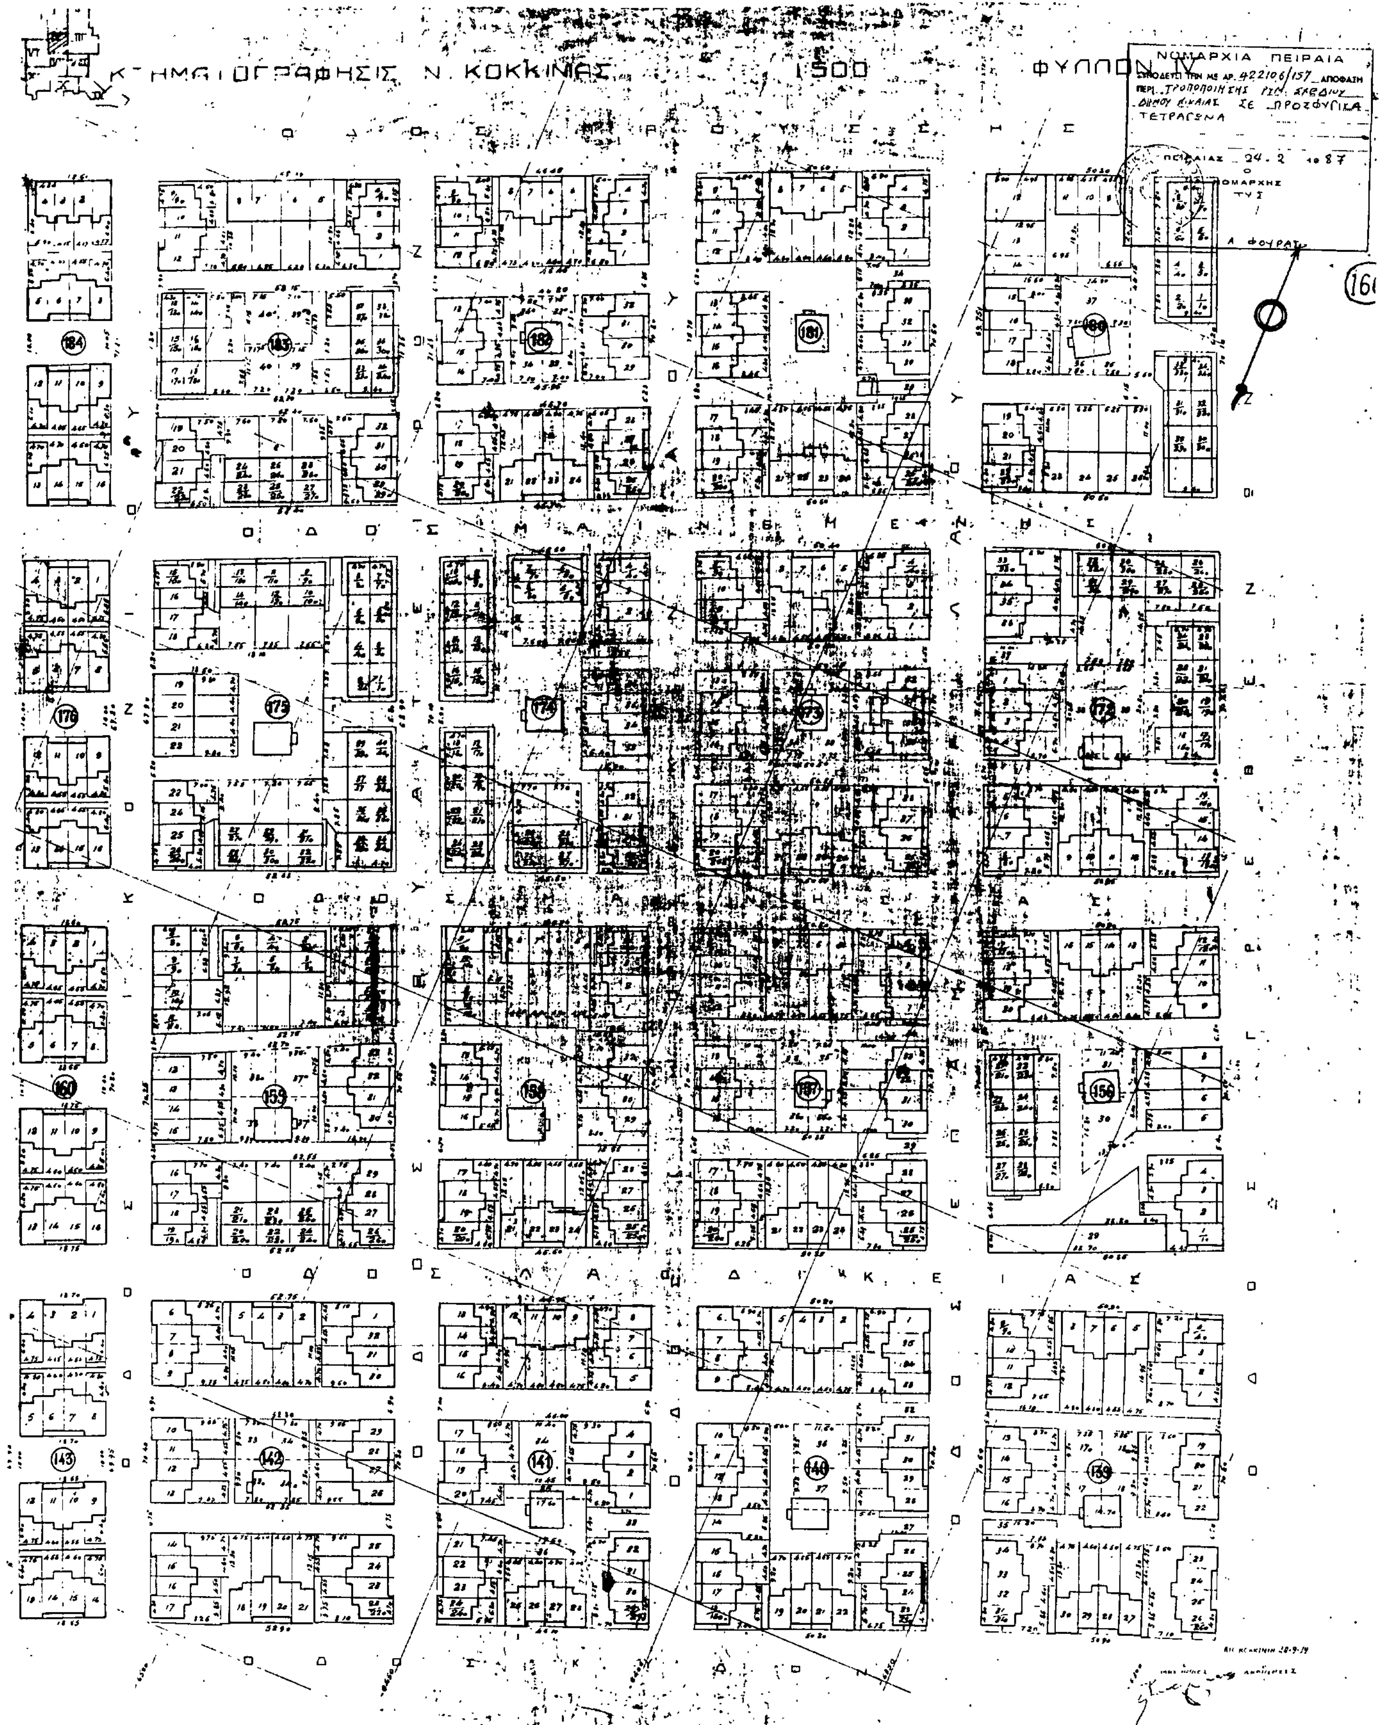
ΣΥΝΟΔΕΥΕΙ ΤΗΝ ΜΕ ΑΡ. Η.22106/137 ΑΠΟΦΑΣΗ ΠΕΡΙ ΤΡΟΠΟΠΟΙΗΣΕΩΣ ΡΥΜ. ΣΧΕΔΙΟΥ ΔΗΜΟΥ ΝΙΚΑΙΑΣ ΣΕ ΠΡΟΣΦΥΓΙΚΑ ΤΕΤΡΑΓΩΝΑ

ΠΕΙΡΑΙΑΣ 24 - 2 - 1987

Ο ΝΟΜΑΡΧΗΣ

Τ.Υ.Σ.

Α. ΦΟΥΡΑΣ


ΚΤΗΜΑΤΟΓΡΑΦΗΣΙΣ Ν. ΚΟΚΚΙΝΙΑΣ
1:500
ΦΥΛΛΟΝ IV
ΝΟΜΑΡΧΙΑ ΠΕΙΡΑΙΑ
ΠΕΡΙ ΤΡΟΠΟΠΟΙΗΣΗΣ ΡΥΜ. ΣΧΕΔΙΟΥ ΔΗΜΟΥ ΝΙΚΑΙΑΣ ΣΕ ΠΡΟΣΦΥΓΙΚΑ ΤΕΤΡΑΓΩΝΑ
ΠΕΙΡΑΙΑΣ 24.2.1987
Ο ΝΟΜΑΡΧΗΣ
Α. ΦΟΥΡΑΣ
184
183
182
181
180
176
175
174
173
172
160
159
158
157
156
143
142
141
140
139

ΚΤΗΜΑΤΟΓΡΑΦΗΣΙΣ Ν. ΙΩΝΙΑΣ 1:500

ΦΥΛΛΟΝ VIII

ΝΟΜΑΡΧΙΑ ΠΕΙΡΑΙΑ

ΣΥΝΟΔΕΥΕΙ ΤΗΝ ΜΕ ΑΡ. 422106/157 ΑΠΟΦΑΣΗ ΠΕΡΙ ΤΡΟΠΟΠΟΙΗΣΗΣ ΡΥΜ. ΣΧΕΔΙΟΥ ΔΗΜΟΥ ΝΙΚΑΙΑΣ ΣΤ. ΠΡΟΣΦΥΓΙΚΑ ΤΕΤΡΑΓΩΝΑ

ΠΕΙΡΑΙΑΣ 24-2-1987

Ο ΝΟΜΑΡΧΗΣ

Τ.Υ.Σ.

Α. ΦΟΥΡΑΣ

ΟΔΟΣ ΚΑΙΣΑΡΕΙΑΣ

ΟΔΟΣ ΠΕΝΙΑΣ

ΟΔΟΣ ΖΩΟΔΟΧΟΥ ΠΗΓΗΣ

Σχολείον Αρρένων

Σχολείον Θηλέων

Αριθ. Η 28741 (2)

Τροποποίηση ρυμοτομικού σχεδίου Δήμου Αργυρούπολης με χαρακτηρισμό τμήματος του Ο.Τ. 237 σε χώρο «Κοινοχρήστου Πρασίνου».

Ο ΝΟΜΑΡΧΗΣ ΠΕΙΡΑΙΑ

Εχοντας υπόψη:

1. Το Ν. Δ/γμα της 17.7/16.8.1923.
2. Την αριθ. 2 του άρθρου 4 του Ν. 622/77.
3. Το Β. Δ/γμα 443/2.11.83 (ΦΕΚ 165/Α/83).
4. Το Ν. Δ/γμα 1147/72 «περί διοικήσεως μείζονος πρωτευούσης».
5. Την εγκύκλιο με αριθ. Λ.7/13.1/17/11.12.72.
6. Το Π. Δ/γμα 910/77 «περί Οργανισμού Υ.Δ.Ε.».
7. Τον Ν. 1032/80 «περί Υ.Χ.Ο.Π.»
8. Τους Ν. 1232/82 και 1235/82.
9. Την Υπουργική Απόφαση 7524/1151/83 (ΦΕΚ 767/8/83).
10. Τις με αριθμό 138/81 - 57/82 - 111 - 112/83 171/83 και 103/84 Αποφάσεις του Δημοτικού Συμβουλίου του Δήμου Αργυρούπολης.
11. Τη με αρ. 216/85 Γνωμοδότηση του Ν.Σ.Χ.Ο.Π., αποφασίζουμε:

Εγκρίνουμε την τροποποίηση του εγκεκριμένου ρυμοτομικού σχεδίου του Δήμου Αγυρούπολης με χαρακτηρισμό τμήματος του 237 με στοιχεία (ΑΒΓΔΕΖΑ) σε χώρο, «Κοινοχρήστου Πρασίνου» όπως φαίνεται και στο σχεδιάγραμμα που συνοδεύει την απόφαση.

Η απόφαση αυτή να δημοσιευθεί στην Εφημερίδα της Κυβερνήσεως.

Πειραιάς, 19 Νοεμβρίου 1985

Ο Νομάρχης
Α. ΦΟΥΡΑΣ

Αριθ. 1212 (3)

Τροποποίηση ρυμοτομικού σχεδίου στο Ο.Π. 59 της πόλης των Σερρών.

Ο ΝΟΜΑΡΧΗΣ ΣΕΡΡΩΝ

Έχοντας υπόψη:

1. Τις διατάξεις του Ν. 3200/55 «περί διοικητικής αποκεντρώσεως».

2. Τα άρθρα 1, 2, 3 και 4 του από 17.7.1923 Ν.Δ. «περί σχεδίων πόλεων, κωμών και συνοικισμών του Κράτους» (ΦΕΚ 228/16.8.23 τεύχος Α).

3. Το Ν. 1337/83 «περί επέκτασης των πολεοδομικών σχεδίων οικιστική ανάπτυξη και σχετικές ρυθμίσεις) και ειδικά το άρθρο 38 αυτού.

4. Το άρθρο 1 του Π.Δ. 443/83 «Περί αρμοδιότητος Νομαρχών».

5. Το 15817/86 έγγραφο του Δήμου Σερρών με το οποίο διαβιβάζονται όλα τα δικαιολογητικά που προβλέπονται από τον νόμο για την τροποποίηση του ρυμοτομικού σχεδίου.

6. Το από 21.8.1920 Β.Δ. «Περί εγκρίσεως του ρυμοτομικού σχεδίου της πόλης των Σερρών».

7. Την 7/13-2-1987 ομόφωνη απόφαση του Συμβουλίου Χ.Ο.Π., αποφασίζουμε:

Εγκρίνουμε την τροποποίηση του ρυμοτομικού σχεδίου στο Ο.Ν. 59 της πόλης των Σερρών για την δημιουργία δρόμου μέσα στο οικοδομικό πολύγωνο πλάτους 6 μ. και 7.20 μ. όπως φαίνεται στο συνημμένο τοπογραφικό διάγραμμα με κλίμακα 1/500.

Ως προς την δόμηση των οικοπέδων που έχουν πρόσωπο στην νέα οδό ισχύει ο Γ.Ο.Κ. του 1985.

Η απόφαση αυτή να δημοσιευθεί στην Εφημερίδα της Κυβερνήσεως.

Σέρρες, 11 Μαρτίου 1986

Ο Νομάρχης

ΠΑΝ. ΜΑΥΡΙΔΗΣ

